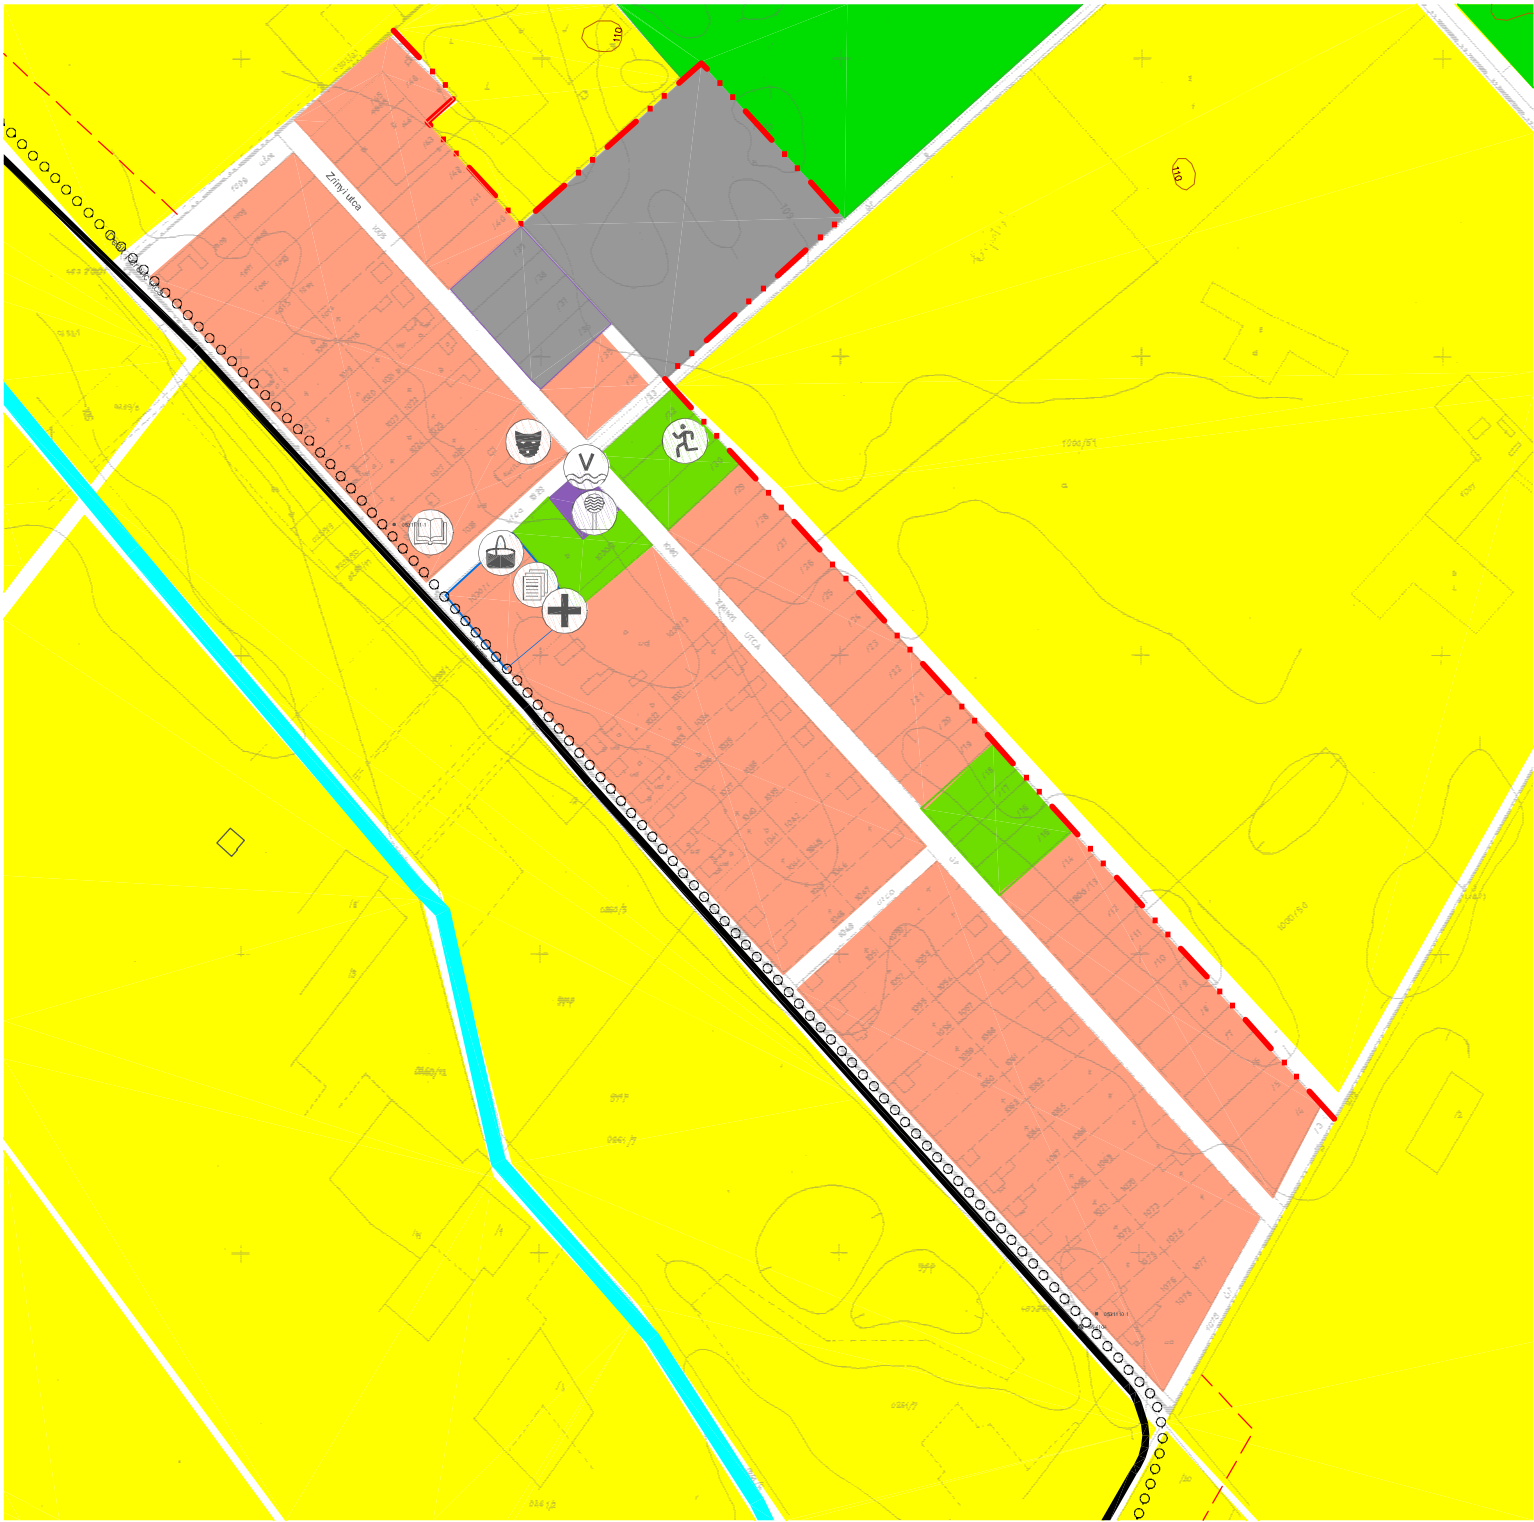


MÓRICGÁT Településrendezési terve

Központi belterület szerkezeti terve m=1:5 000

Beépítésre szánt területek

- Falusias lakóterület
- Mezőgazdasági üzem

Beépítésre nem szánt területek

- Zöldterület
- Mezőgazdasági terület
- Vízgyártó terület
- Közüti közlekedési terület

Közeledés

- Települési főút
- Kerékpárút

Beépítésre szánt terület tervezett határa

Intézmények

- Igazgatási
- Oktatási
- Művelődési
- Egészségügyi
- Kereskedelmi
- Sport

Közművek

- Víztározó
- Vízmű

Védelem

Védőterület, védőtávolság



Az alaptérkép állami alapadatok felhasználásával - a Kiskunhalasi Községi Földhivatal 1:28800 méretarányú nyilvántartási térképszelvényének másolásával készült.

Megbízó: Mórícgát Községi Önkormányzat

Tárgy: MÓRICGÁT
Településrendezési terve

Munkarész: 19/2004.(III.19.) határozat
Lépték: 1:5000
Munkatárs: Gömöri Beatrix
É2-03-0050
Munkaszám: 01/1689
Dátum: 2025.

Rajzszám:

T -4

44/2025.(X.29.) határozat átvezetve