


MÓRICGÁT Településrendezési terve

Központi belterület szerkezeti terve m=1:5 000

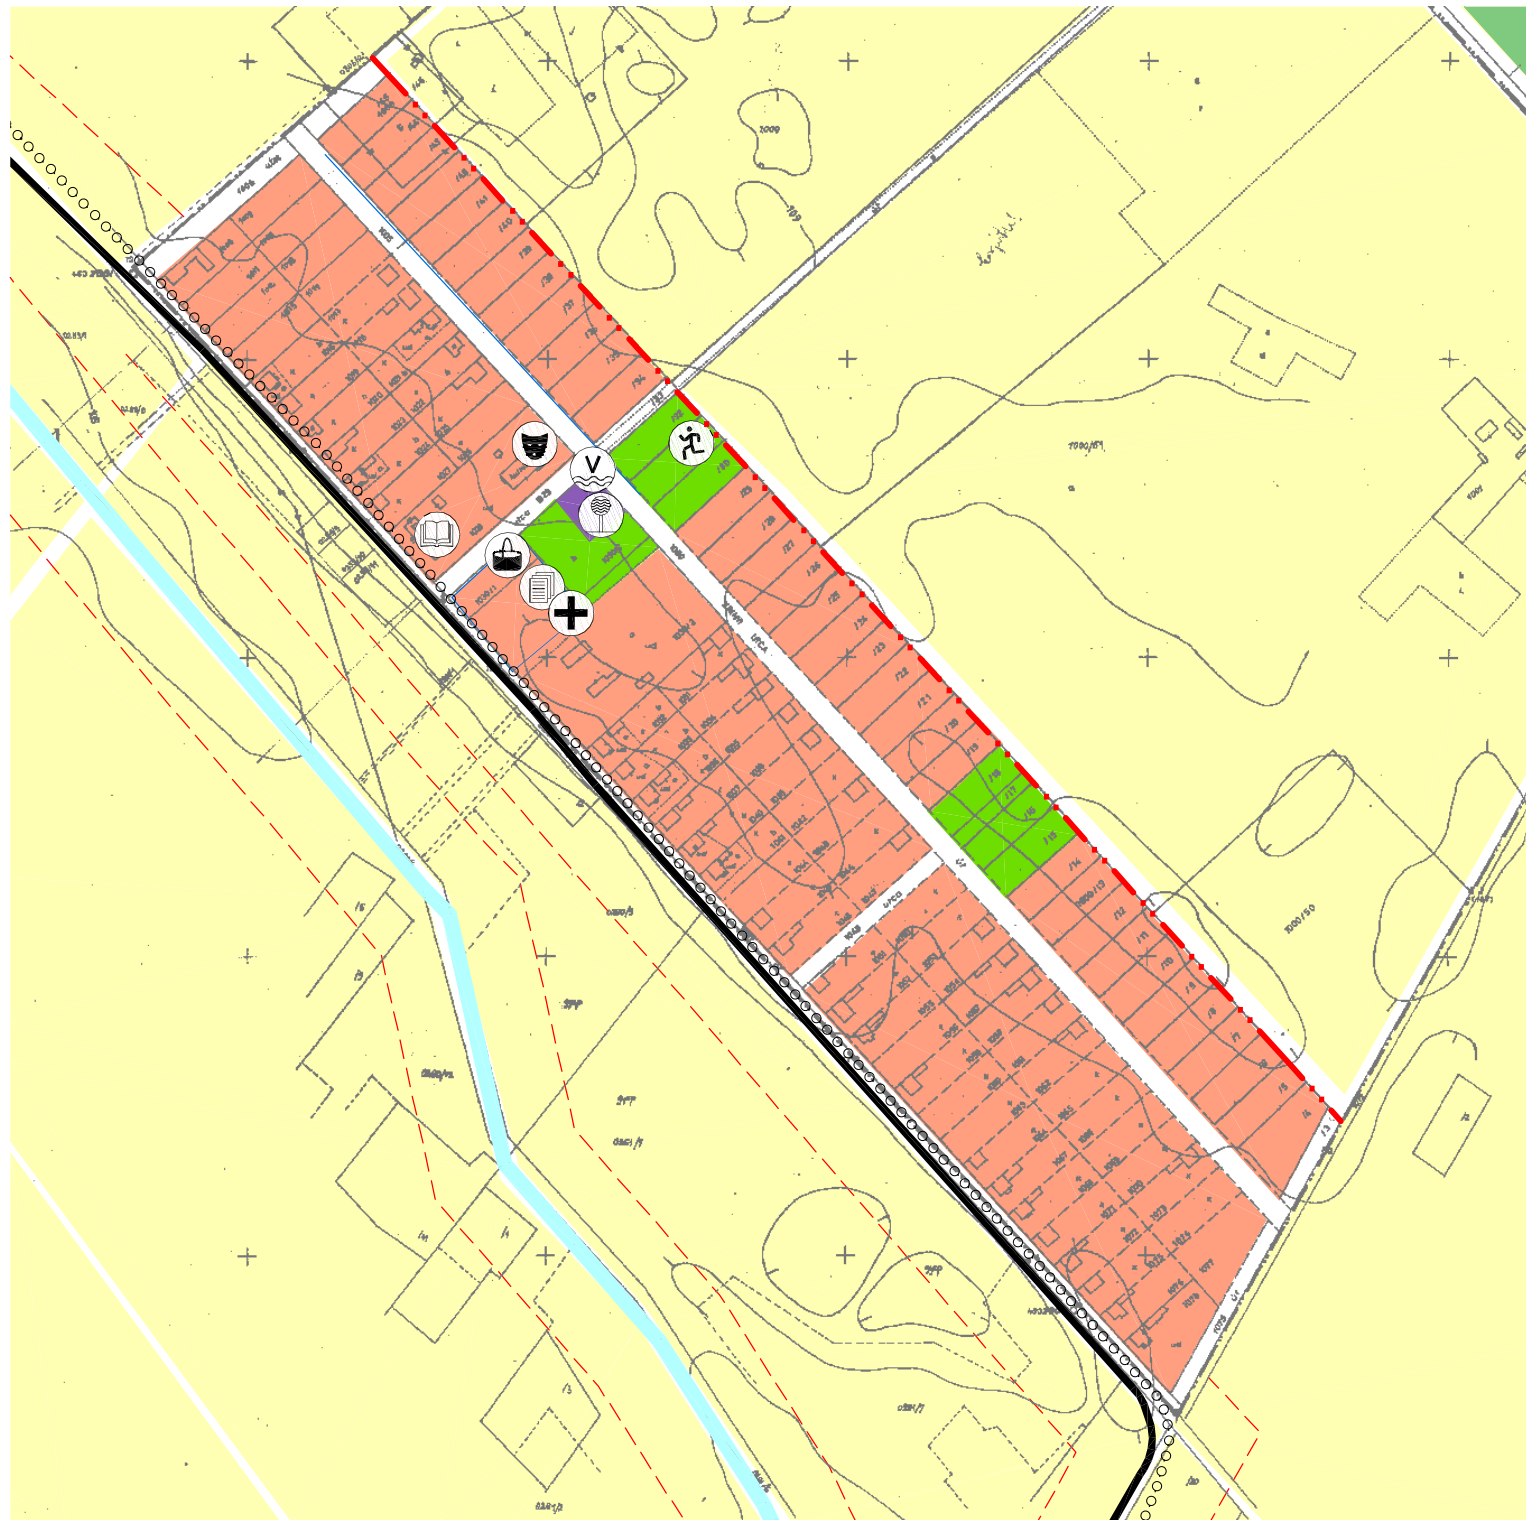

Beépítésre szánt területek

- Falusias lakóterület
- Ipari gazdasági terület

Beépítésre nem szánt területek

- Zöldterület
- Mezőgazdasági terület
- Vízgazdálkodási terület
- Közúti közlekedési terület

Közlekedés

- Települési főút
- Kerékpárút

Intézmények

- Igazgatási
- Oktatási
- Művelődési
- Egészségügyi
- Kereskedelmi
- Sport

Közművek

- Víztorony
- Vízmű

Védelem

- 50 m Védőterület, védőtávolság



ÉPÍTÉSMŰHELY KFT.
Kecskeméti, Wesselényi u.1.
Telefon, fax: 76/482-916
Email: epitmuh@axelero.hu
Gyvezető: Vas Tibor
Felelős tervező:
Szilberhom Erzsébet
TT1-03-105
Munkatárs:
Gömöri Beatrix
E2-03-0050

Az alaptérkép állami alapadatok felhasználásával - a Kiskunhalasi Községi Főktihivatal 1:28800 méretarányú nyilvántartási térképszelvényeinek másolásával készült.

Megbízó: Móricgát Községi Önkormányzat

Tárgy: **MÓRICGÁT**
Településrendezési terve

Munkarész: 19/2004.(III.19.) határozat

Lépték: 1:5000

Munkaszám: 01/1689

Dátum: 2004.március

Rajzszám:

T -4