


MÓRICGÁT Településrendezési terve

ERDŐSZÉPLAK

Igazgatási terület szabályozásának átnézeti lapja m=1:10 000

5/2004.(III.22.)rendelet I. melléklete

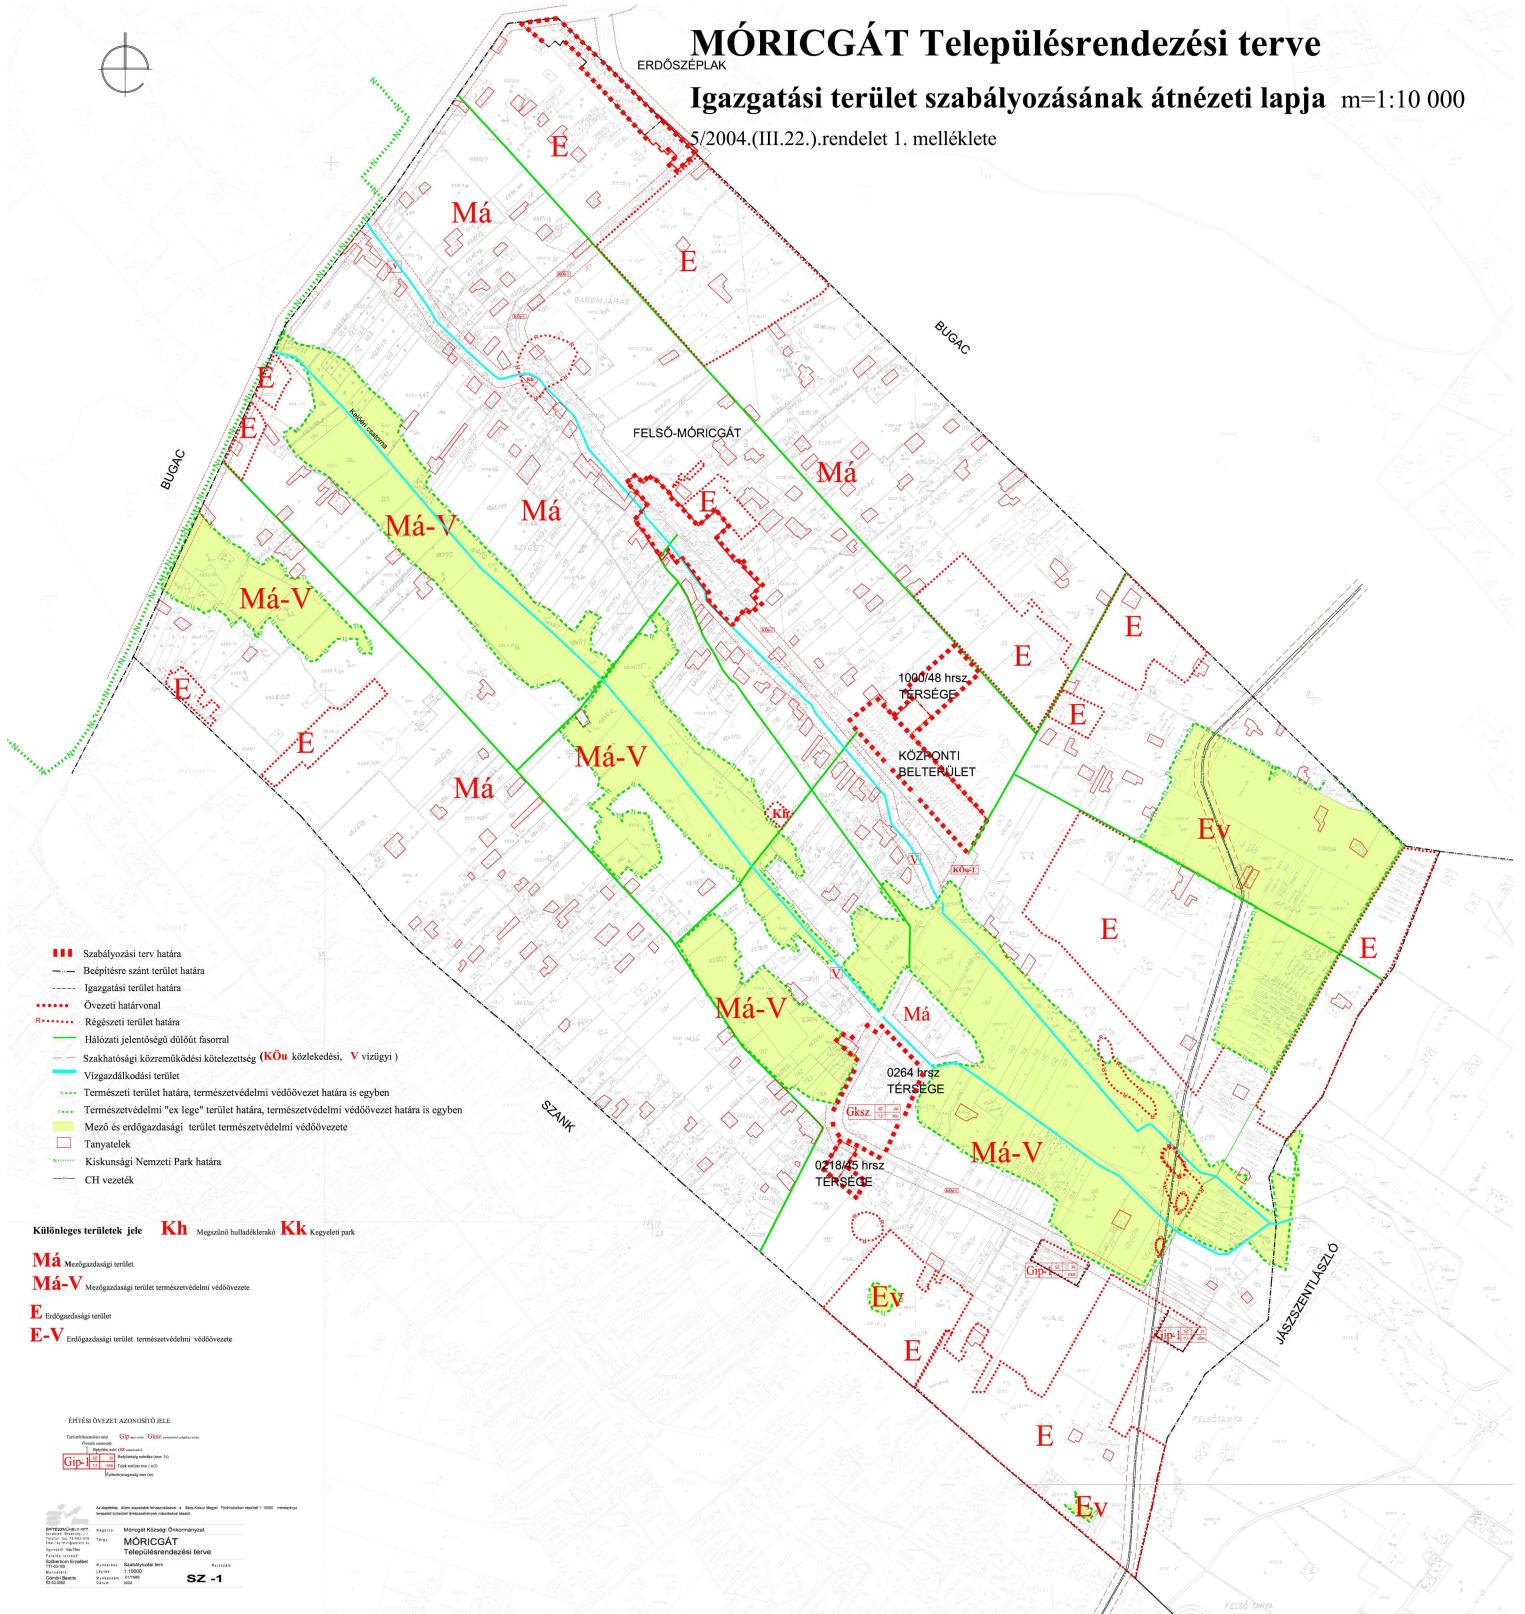

- Szabályozási terv határa
- Beépítésre szánt terület határa
- Igazgatási terület határa
- Övezeti határvonal
- Régészeti terület határa
- Hálózati jelentőségű üdülőt fasorral
- Szakhatósági közreműködési kötelezettség (KÖU közlekedési, V vízügyi)
- Vizgazdálkodási terület
- Természeti terület határa, természetvédelmi védőövezet határa is egyben
- Természetvédelmi "ex lege" terület határa, természetvédelmi védőövezet határa is egyben
- Mező és erdőgazdasági terület természetvédelmi védőövezete
- Tanyatelek
- Kiskunsági Nemzeti Park határa
- CH vezeték

Külföldi területek jele **Kh** Megszűnt hulláktároló **Kk** Kegyeleti park

- Má** Mezőgazdasági terület
- Má-V** Mezőgazdasági terület természetvédelmi védőövezete
- E** Erdőgazdasági terület
- E-V** Erdőgazdasági terület természetvédelmi védőövezete

ÉPÍTÉSI ÖVEZET AZONOSÍTÓ ÁLLÉ

Építési övezet	Építési övezet
Építési övezet	Építési övezet

MÓRICGÁT
 Településrendezési terve
 SZ - 1