


↑
Bugac

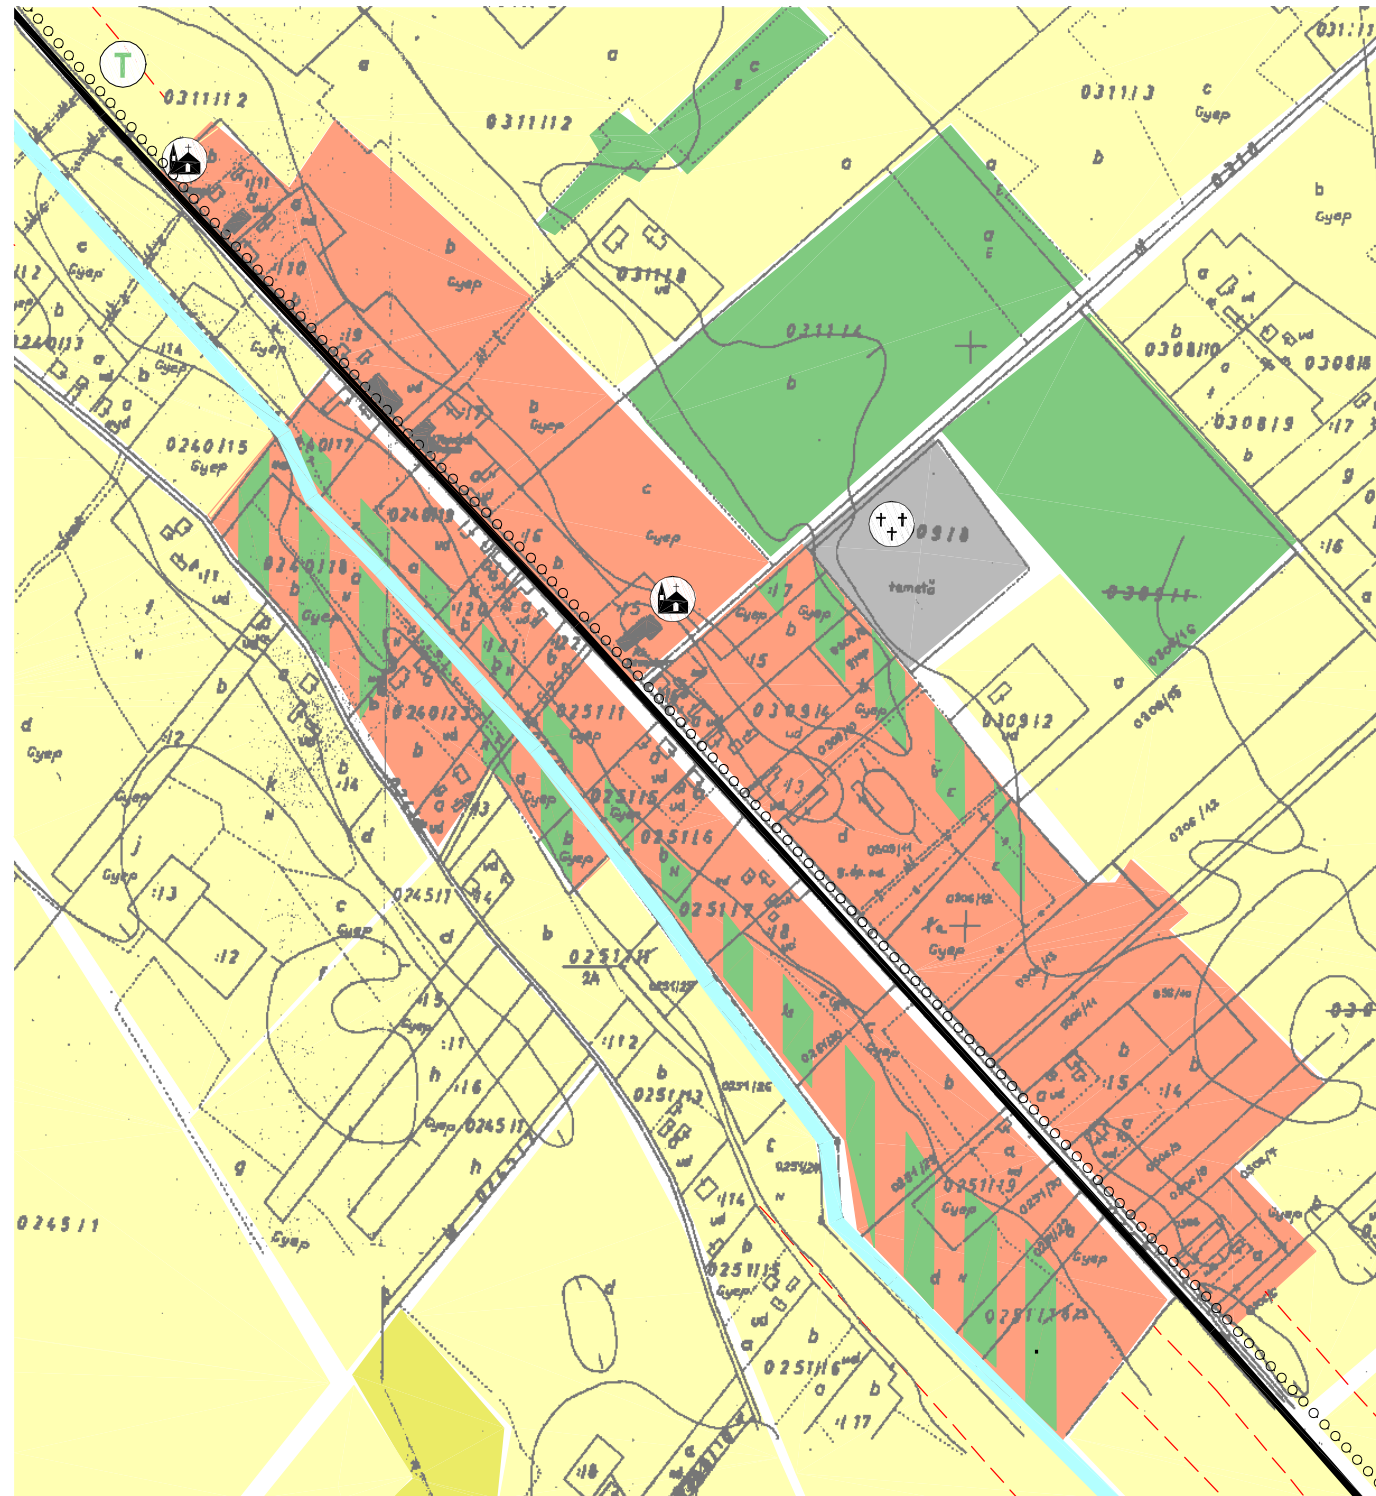

↓ Jászszentlászló

MÓRICGÁT Településrendezési terve

Felsőmóricgát szerkezeti terve m=1:5 000

- Falusias lakóterület
- Erdőterület, telken belüli zöldterület
- Mezőgazdasági terület
- Vízgazdálkodási terület
- Egyedi tájérték - javaslat
- Védőterület, védőtávolság határa
- Országos közút
- Kerékpárút
- Kereskedelmi
- Egyházi
- Temető



Az alaptérkép állami alapadatok felhasználásával - a Kiskunhalasi Községi Földhivatal 1:28800 méretarányú nyilvántartási térképszelvényeinek másolásával készült.

ÉPÍTÉSZMŰHELY KFT.
Kecskemét, Wesselényi u.1.
Telefon, fax: 76/482-916
Email: epitmuh@axelero.hu
Ügyvezető: Vas Tibor
Felelős tervező:
Szilberhom Erzsébet
TT1-03-105
Munkatárs:
Gömöri Beatrix
É2-03-0050

Megbízó: Móricgát Községi Önkormányzat
Tárgy: **MÓRICGÁT**
Településrendezési terve

Munkarész: 19/2004.(III.19.) határozat
Lépték: 1:5000
Munkaszám: 01/1689
Dátum: 2004. március

Rajzszám:

T -3